BERM 2

1:100

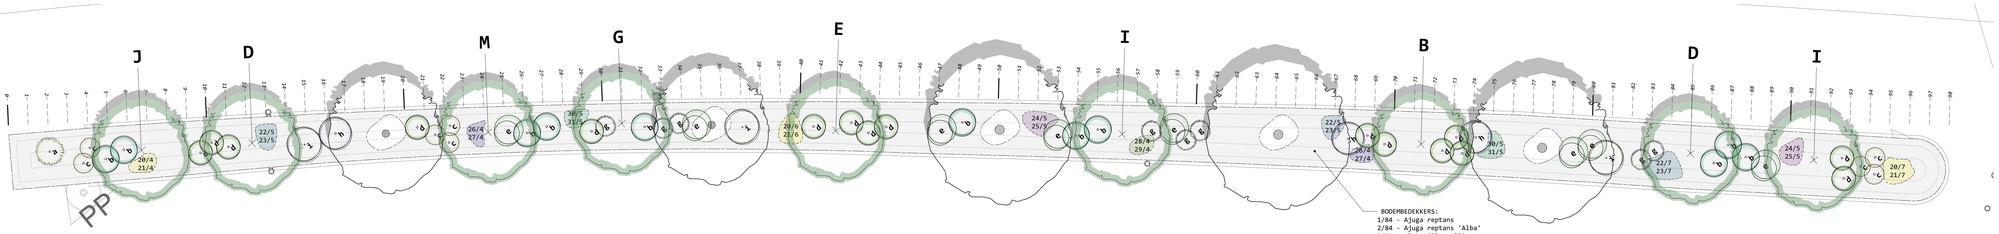

BODEMBEDEKKERS:
1/84 - Ajuga reptans
2/84 - Ajuga reptans 'Alba'
3/84 - Alchemilla mollis
4/84 - Brunnera sibirica
5/51 - Buglossoides purpurocaerulea
6/51 - Carex morrowii 'Irish Green'
7/51 - Carex sylvatica
8/51 - Chamaemelum nobile
9/84 - Fragaria vesca
10/84 - Geranium 'Brookside'
11/84 - Geranium 'St. Ola'
12/134 - Glechoma hederacea
13/84 - Liriope spicata
14/134 - Pachysandra terminalis 'Green Carpet
15/151 - Symphytum grandiflorum
16/118 - Teucrium chamaedrys
17/67 - Thymus praecox 'Albiflorus'
18/118 - Veronica austriaca 'Knallblau'
19/84 - Vinca minor 'Album'

BERM 3

1:100

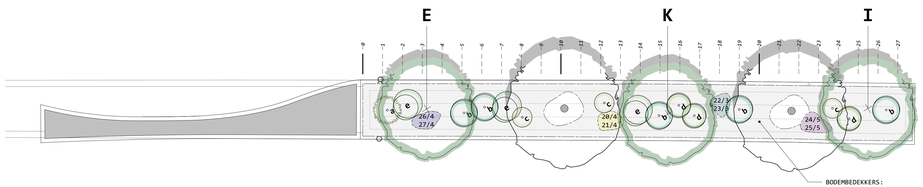

BODEMBEDEKKERS:
1/23 - Ajuga reptans
2/23 - Ajuga reptans 'Alba'
3/23 - Alchemilla mollis
4/23 - Brunnera sibirica
5/14 - Buglossoides purpurocaerulea
6/14 - Carex morrowii 'Irish Green'
7/14 - Carex sylvatica
8/14 - Chamaemelum nobile
9/23 - Fragaria vesca
10/23 - Geranium 'Brookside'
11/23 - Geranium 'St. Ola'
12/37 - Glechoma hederacea
13/23 - Liriope spicata
14/37 - Pachysandra terminalis 'Green Carpet'
15/42 - Symphytum grandiflorum
16/33 - Teucrium chamaedrys
17/19 - Thymus praecox 'Albiflorus'
18/33 - Veronica austriaca 'Knallblau'
19/23 - Vinca minor 'Album'

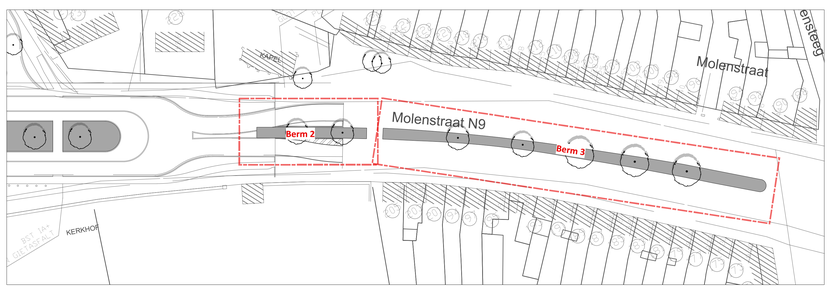

BOMEN:
- Bestaande bomen
- Nieuwe bomen
- Alnus x spaethii 'Spaeth'
- Quercus ilex
- Quercus frainetto
- Quercus petraea
- Tilia cordata 'Lian Ref'
- Acer campestre 'Huibers Elegant'
- Cotin australis
- Cotinus columa 'VOB Obelisk'
- Fraxinus orno 'Louisa Lady'
- Gymnocladus dioica
- Ostrya carpinifolia
- Sorbus 'Dodong'
- Ulmus 'Dodoens'

HEESTERS:
- Chimonanthus praecox
- Choisya ternata 'Aztec Pearl'
- Cornus sericea 'Flaviramea'
- Hydrangea quercifolia
- Philadelphus 'Belle Etoile'
- Amelanchier rotundifolia
- Rosa rugosa var. alba
- Syringa persica 'Laciniata'
- Syringa vulgaris 'Mme Lemoine'

VASTE PLANTEN: bodembedekkers

WINGING
Ajuga reptans
Ajuga reptans 'Alba'
Anthemis mollis
Brunnera sibirica
Buglossoides purpurocaerulea
Carex morrowii 'Irish Green'
Carex sylvatica
Chamaemelum nobile
Fragaria vesca
Geranium 'Brookside'
Geranium 'St. Ola'
Glechoma hederacea
Liriope spicata
Pachysandra terminalis 'Green Carpet'
Symphytum grandiflorum
Teucrium chamaedrys
Thymus praecox 'Albiflorus'
Veronica austriaca 'Knallblau'
Vinca minor 'Album'

VASTE PLANTEN: accentsoorten
- Eryngium planum 'Ruiblanka Intusionness'
- Echinops 'Veitch's Blue'
- Artemisia abrotanum
- Calamintha nepeta subsp. nepeta
- Aster agerratoides 'Eco Murasaki'
- Geranium 'Rozanne'
- Euphorbia amygdaloides var. robbiae
- Aster agerratoides 'Starshine'
- Calamagrostis x acutiflora 'Karl Foerster'
- Panicum virgatum 'Northwind'
- Centranthus ruber 'Albus'
- Phlomis russeliana
- Phlomis tuberosa
- Nepeta 'Walker's Low'
- Salvium pancicianii 'Purcicus'
- Caryopteris x clandonensis
- Veronicastrum virginicum 'Album'

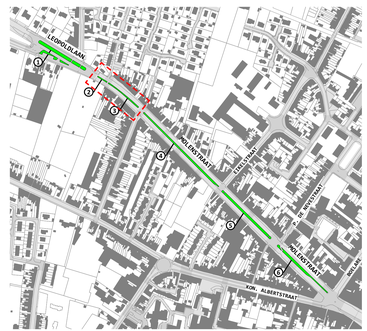

MR DOC
UITVOERINGSDOSSIER: MOLENSTRAAT - Berm 2 + 3 02

DOSSIERNUMMER: 211-EEKLO-N9
SCHAAL: 1:100

INDEX | DATUM | OPMERKING | TEKENAAR

ONTWERPER
GR/S landschapsarchitectuur
Antoon Sandersstraat 32 | 9000 Gent | tel 0032 9 233 93 22 | e info@GRASland.be | www.GRASland.be | Thomas Janssens

BOUWHEER
Stad EEKLO
Industrielaan 2, 9900 Eeklo
Contactpersoon: Kristof De Spiegeleire | Diensthoofd Grondgebiedszaken
Tel. +32 9 218 28 50 | GSM +32 486 02 24 90

OPDRACHT
Beplantingswerken middenberm N9 | EEKLO

BOUWPLAATS
N9 - Molenstraat - Markt - Stationstraat - Gentsesteenweg, EEKLO

17 september 2019