



BERM 4

1:100

 

Deelplan 4.1


- BODEMBEDEKKERS:**
- 1/145 - Ajuga reptans
 - 2/145 - Ajuga reptans 'Alba'
 - 3/145 - Aichemilia mollis
 - 4/145 - Brunnera sibirica
 - 5/87 - Buglossoides purpurocerulea
 - 6/87 - Carex morrowii 'Irish Green'
 - 7/87 - Carex sylvatica
 - 8/87 - Chamaemelum nobile
 - 9/145 - Fragaria vesca
 - 10/145 - Geranium 'Brookside'
 - 11/145 - Geranium 'St. Ola'
 - 12/232 - Glechona hederacea
 - 13/145 - Liriope spicata
 - 14/232 - Pachysandra terminalis 'Green Carpet'
 - 15/261 - Symphytum grandiflorum
 - 16/249 - Teucrium chamaedrys
 - 17/116 - Thymus praecox 'Albiflorus'
 - 18/283 - Veronica austriaca 'Knallblau'
 - 19/145 - Vinca minor 'Album'

 


Deelplan 4.2

- BODEMBEDEKKERS:**
- 1/178 - Ajuga reptans
 - 2/178 - Ajuga reptans 'Alba'
 - 3/178 - Aichemilia mollis
 - 4/178 - Brunnera sibirica
 - 5/187 - Buglossoides purpurocerulea
 - 6/187 - Carex morrowii 'Irish Green'
 - 7/187 - Carex sylvatica
 - 8/187 - Chamaemelum nobile
 - 9/178 - Fragaria vesca
 - 10/178 - Geranium 'Brookside'
 - 11/178 - Geranium 'St. Ola'
 - 12/285 - Glechona hederacea
 - 13/178 - Liriope spicata
 - 14/285 - Pachysandra terminalis 'Green Carpet'
 - 15/321 - Symphytum grandiflorum
 - 16/249 - Teucrium chamaedrys
 - 17/143 - Thymus praecox 'Albiflorus'
 - 18/249 - Veronica austriaca 'Knallblau'
 - 19/178 - Vinca minor 'Album'

S97 PP
A MV. Tr

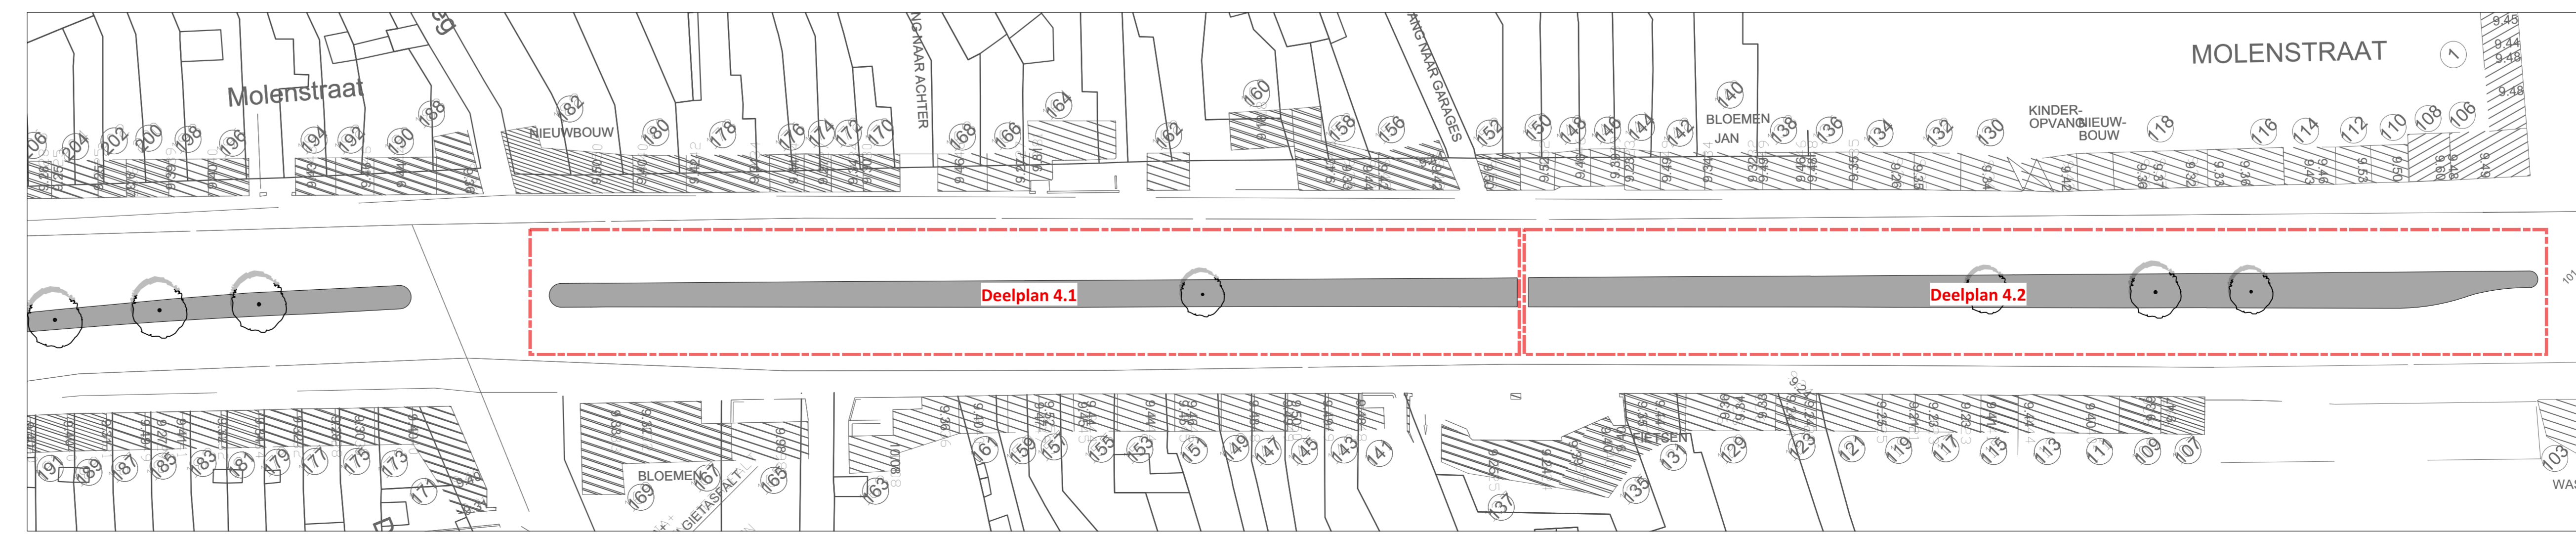

BOMEN:	HEESTERS:	VASTE PLANTEN: bodembedekkers	VASTE PLANTEN: accentsoorten

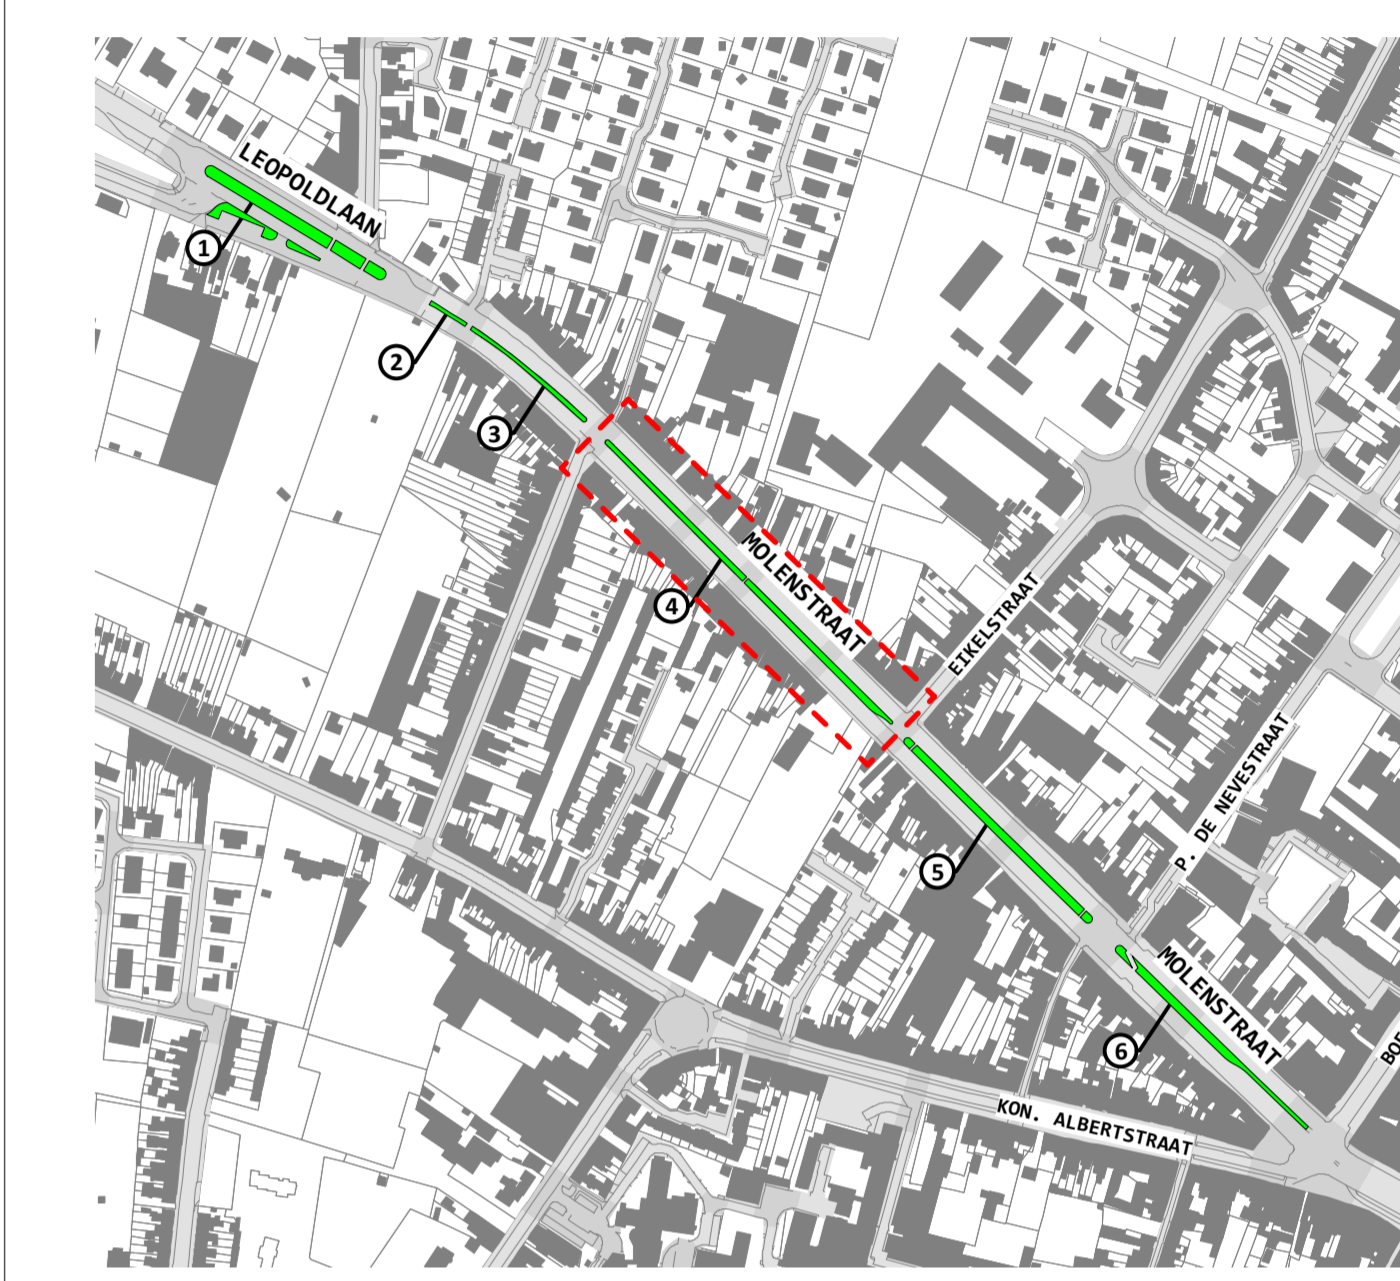

UITVOERINGSDOSSIER: MOLENSTRAAT - Berm 4

211-EEKLO-N9

1:100

GR/S landschapsarchitectuur

Stad EEKLO
Industrielaan 2, 9900 Eeklo
Contactpersoon: Kristof De Spiegelaere | Diensthoofd Grondgebiedszaken
Tel. +32 9 218 28 50 | GSM +32 486 02 24 90

Beplantingswerken middenberm N9 | EEKLO

N9 - Molenstraat - Markt - Stationsstraat - Gentsesteenweg, EEKLO

17 september 2019