

OPMETINGSPLAN

van de wegenis verkaveling Roze

Goedgekeurde verkaveling WK-43005/13687/N/V494/1, dd. 24 juli 2007

KADASTRAAL BEKEND :
 Eeklo - 1^o Afdeling - Sectie D

Wegenis: Lot 1: Nr. 146/G2 deel Opp. 4.519m² 80dm² Lot 4: Nr. 232/Z deel Opp. 1.019m² 61dm²

Lot 2: Nr. 143/L5 deel Opp. 58m² 19dm²

Lot 3: Nrs. 151/A, 152/P, 152/X, 232/Z delen Opp. 1.106m² 01dm²

Groenzone: Lot 5: Nr. 146/G2 deel Opp. 1.515m² 97dm² Lot 7: Nr. 143/L5 deel Opp. 94m² 23dm²

Lot 6: Nr. 143/L5 deel Opp. 439m² 42dm² Lot 8: Nr. 232/Z deel Opp. 55m² 24dm²

GEZIEN EN GOEDGEKEURD OM GEVOEGD TE WORDEN BIJ DE BESTUURLIJKE AKTE VAN OVERDRACHT

Namens de gemeente,


secretaris: _____ voorzitter gemeenteraad

OPGEMAAKT DOOR :

Opgemeten en opgemerkt door ondergetekende Landmeter-expert, bevestigd door de Rechtenbank van Eerste Aanleg te Dendermonde.
 Eeklo, 8 juni 2018

Pr. Van Raemdonckstr. 15
 Beveren
 tel: 03/7780 54 03
 fax: 03/777 01 88
 e-mail: topografie@lirto.be
 internet: www.lirto.be

KOPPEN Johan
 Inschrijvingennr. LANC40213

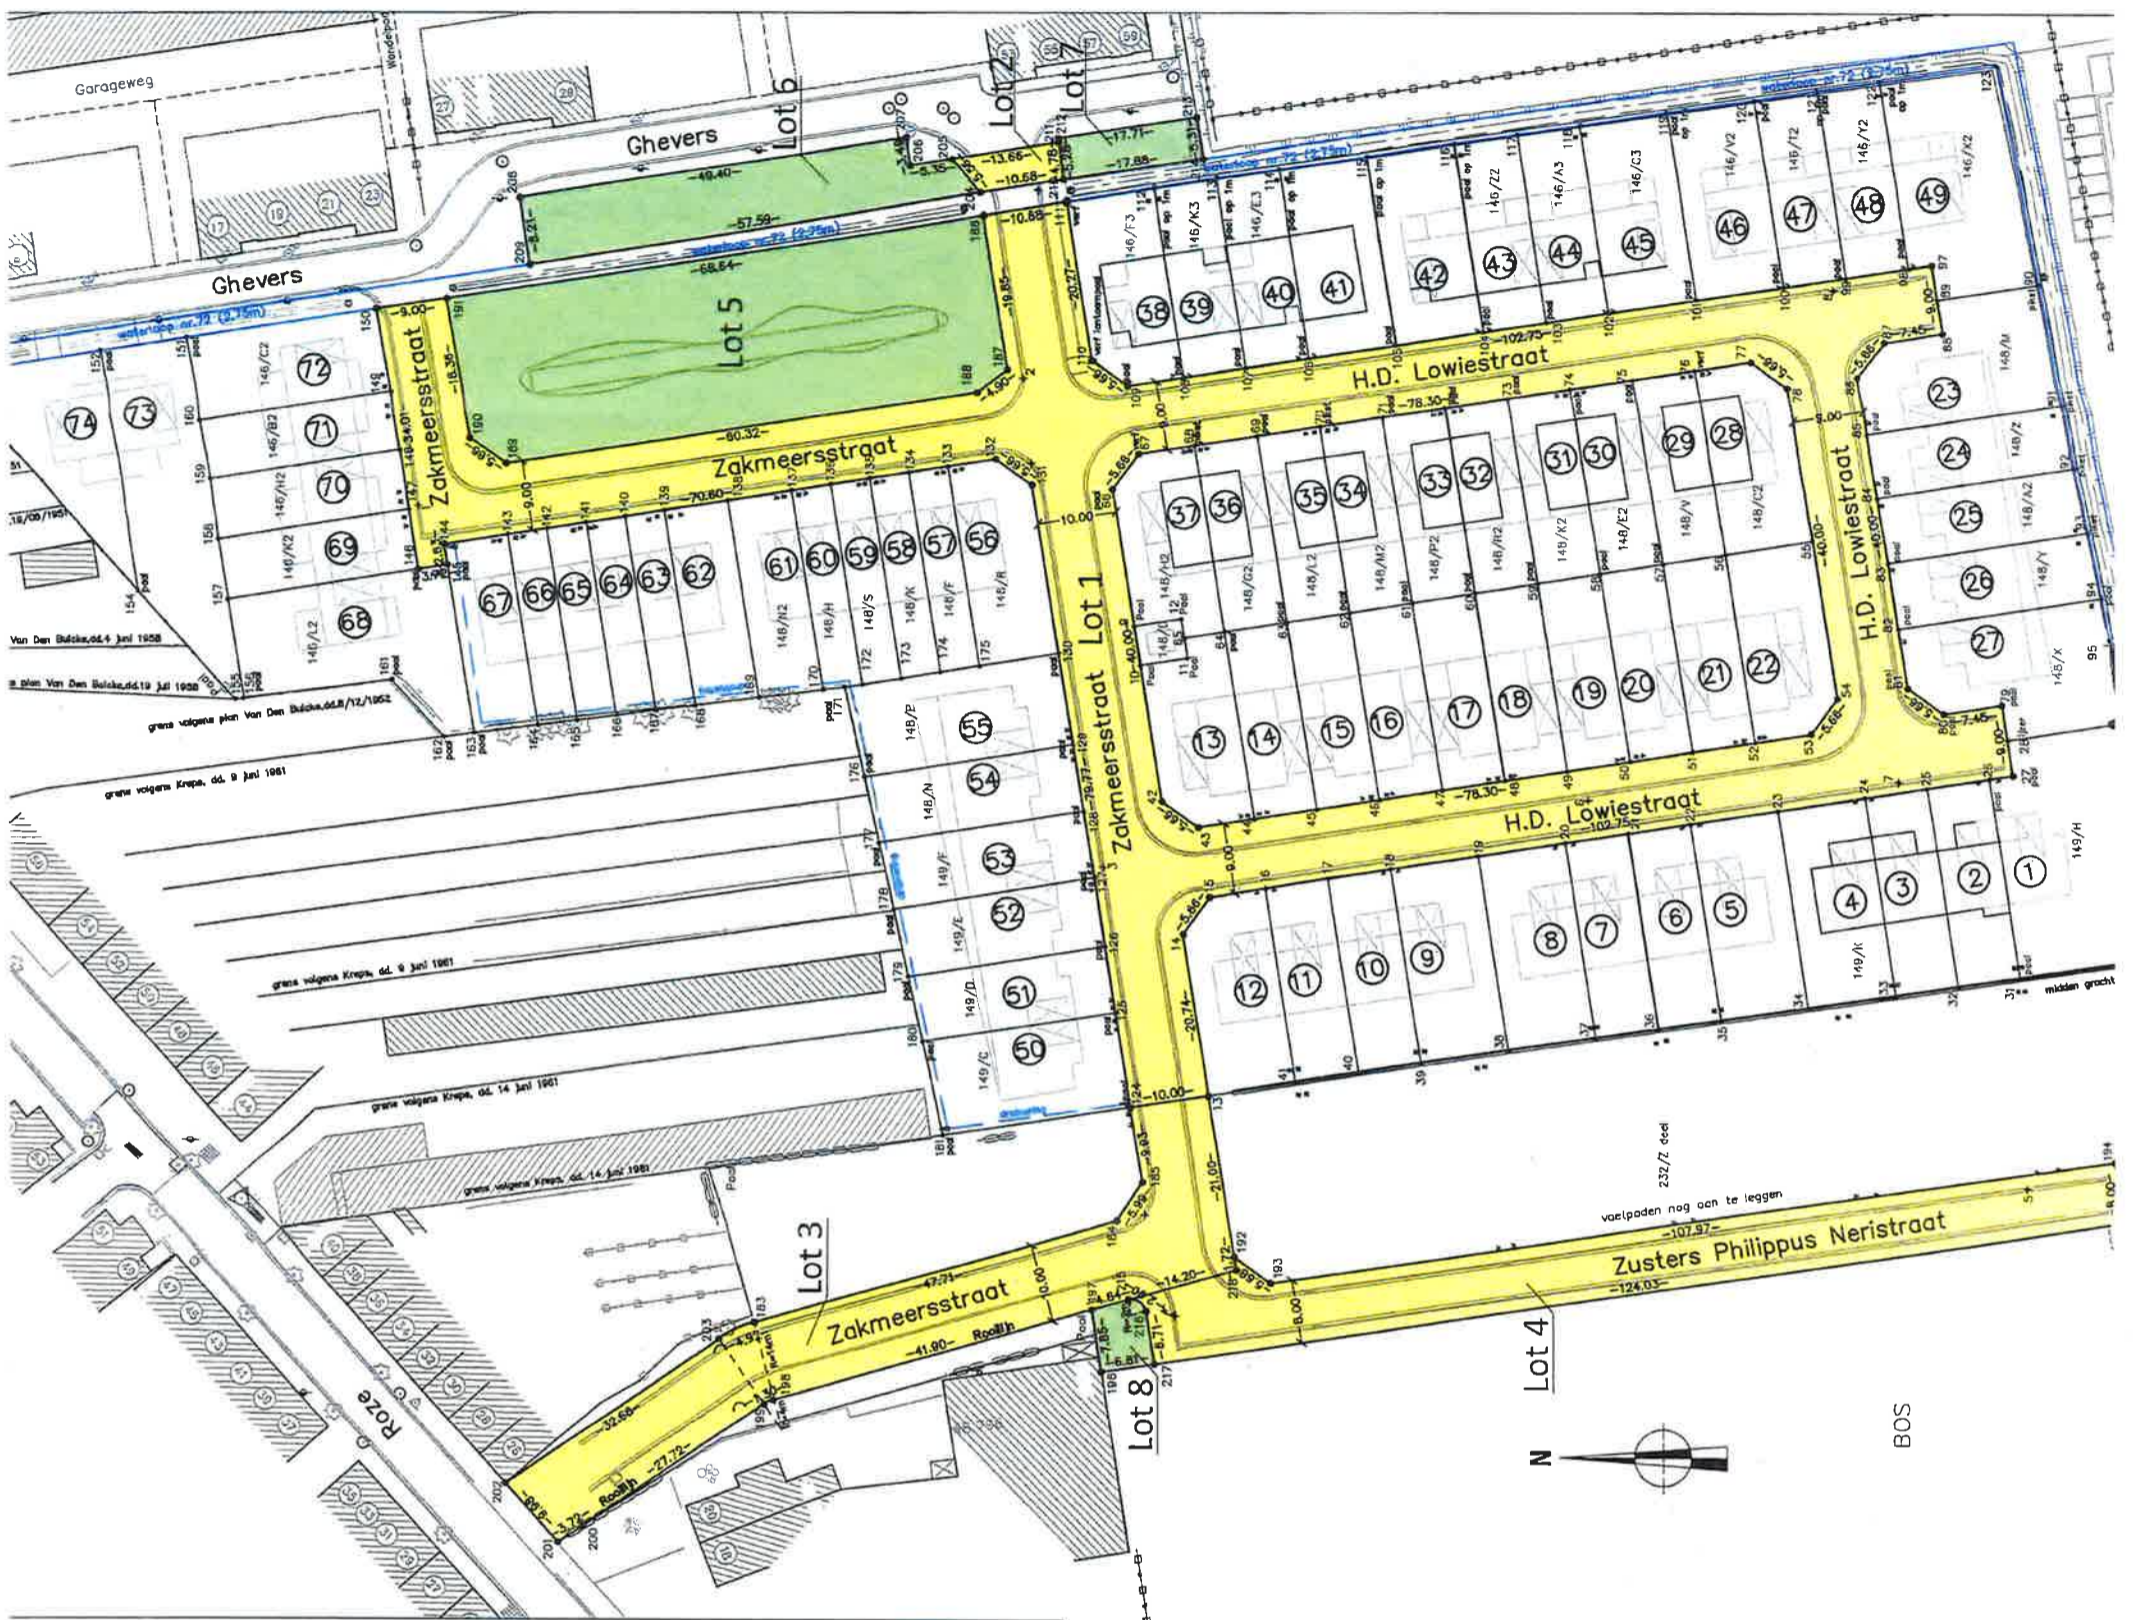

Lambert 72 coördinaten

Nr	X	Y
13	84364.46	208863.24
14	84364.98	208860.43
15	84369.32	208863.10
27	84405.35	208781.57
42	84401.75	208869.05
43	84398.42	208864.48
53	84410.48	208787.12
54	84415.05	208785.78
66	84441.28	208875.21
67	84445.94	208871.88
77	84457.91	208784.51
78	84454.57	208789.84
86	84418.15	208770.32
87	84418.43	208774.89
88	84455.95	208781.05
89	84460.52	208777.72
97	84461.67	208770.35
109	84454.74	208873.26
110	84458.07	208877.83
111	84478.10	208880.89
124	84382.99	208873.13
131	84441.80	208885.42
132	84445.15	208885.09
144	84434.27	208959.74
145	84431.88	208958.34
146	84434.70	208957.77
150	84462.70	208868.28
183	84335.16	208870.25
184	84346.14	208874.83
185	84353.18	208871.60
186	84478.48	208891.51

Grenspunten zijn niet gematerialiseerd, tenzij anders vermeld.