


# BERM 11


1:100

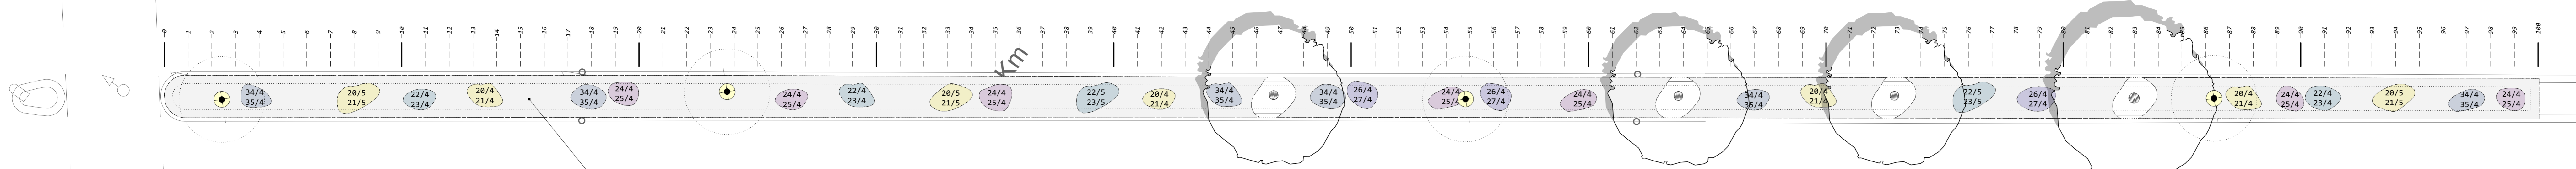


- BODEMBEDEKKERS:**
- 1/46 - Ajuga reptans
  - 2/46 - Ajuga reptans 'Alba'
  - 3/46 - Alchemilla mollis
  - 4/46 - Brunnera sibirica
  - 5/28 - Buglossoides purpurocaeulea
  - 6/28 - Carex morrowii 'Irish Green'
  - 7/28 - Carex sylvatica
  - 8/28 - Chamamelum nobile
  - 9/46 - Fragaria vesca
  - 10/46 - Geranium 'Brookside'
  - 11/46 - Geranium 'St. Ola'
  - 12/73 - Glechoma hederacea
  - 13/46 - Liriope spicata
  - 14/73 - Pachysandra terminalis 'Green Carpet'
  - 15/82 - Symphytum grandiflorum
  - 16/64 - Teucrium chamaedrys
  - 17/37 - Thymus praecox 'Albiflorus'
  - 18/64 - Veronica austriaca 'Knallblau'
  - 19/46 - Vinca minor 'Album'

# BERM 12


1:100

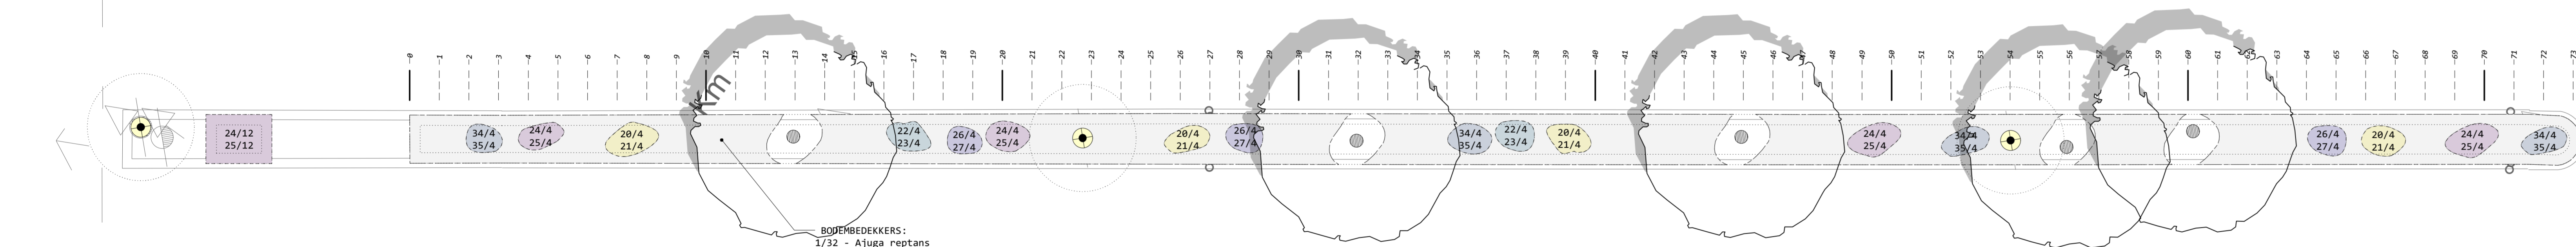

- BODEMBEDEKKERS:**
- 1/32 - Ajuga reptans
  - 2/32 - Ajuga reptans 'Alba'
  - 3/32 - Alchemilla mollis
  - 4/32 - Brunnera sibirica
  - 5/28 - Buglossoides purpurocaeulea
  - 6/28 - Carex morrowii 'Irish Green'
  - 7/28 - Carex sylvatica
  - 8/28 - Chamamelum nobile
  - 9/32 - Fragaria vesca
  - 10/32 - Geranium 'Brookside'
  - 11/32 - Geranium 'St. Ola'
  - 12/51 - Glechoma hederacea
  - 13/32 - Liriope spicata
  - 14/51 - Pachysandra terminalis 'Green Carpet'
  - 15/58 - Symphytum grandiflorum
  - 16/45 - Teucrium chamaedrys
  - 17/26 - Thymus praecox 'Albiflorus'
  - 18/45 - Veronica austriaca 'Knallblau'
  - 19/32 - Vinca minor 'Album'

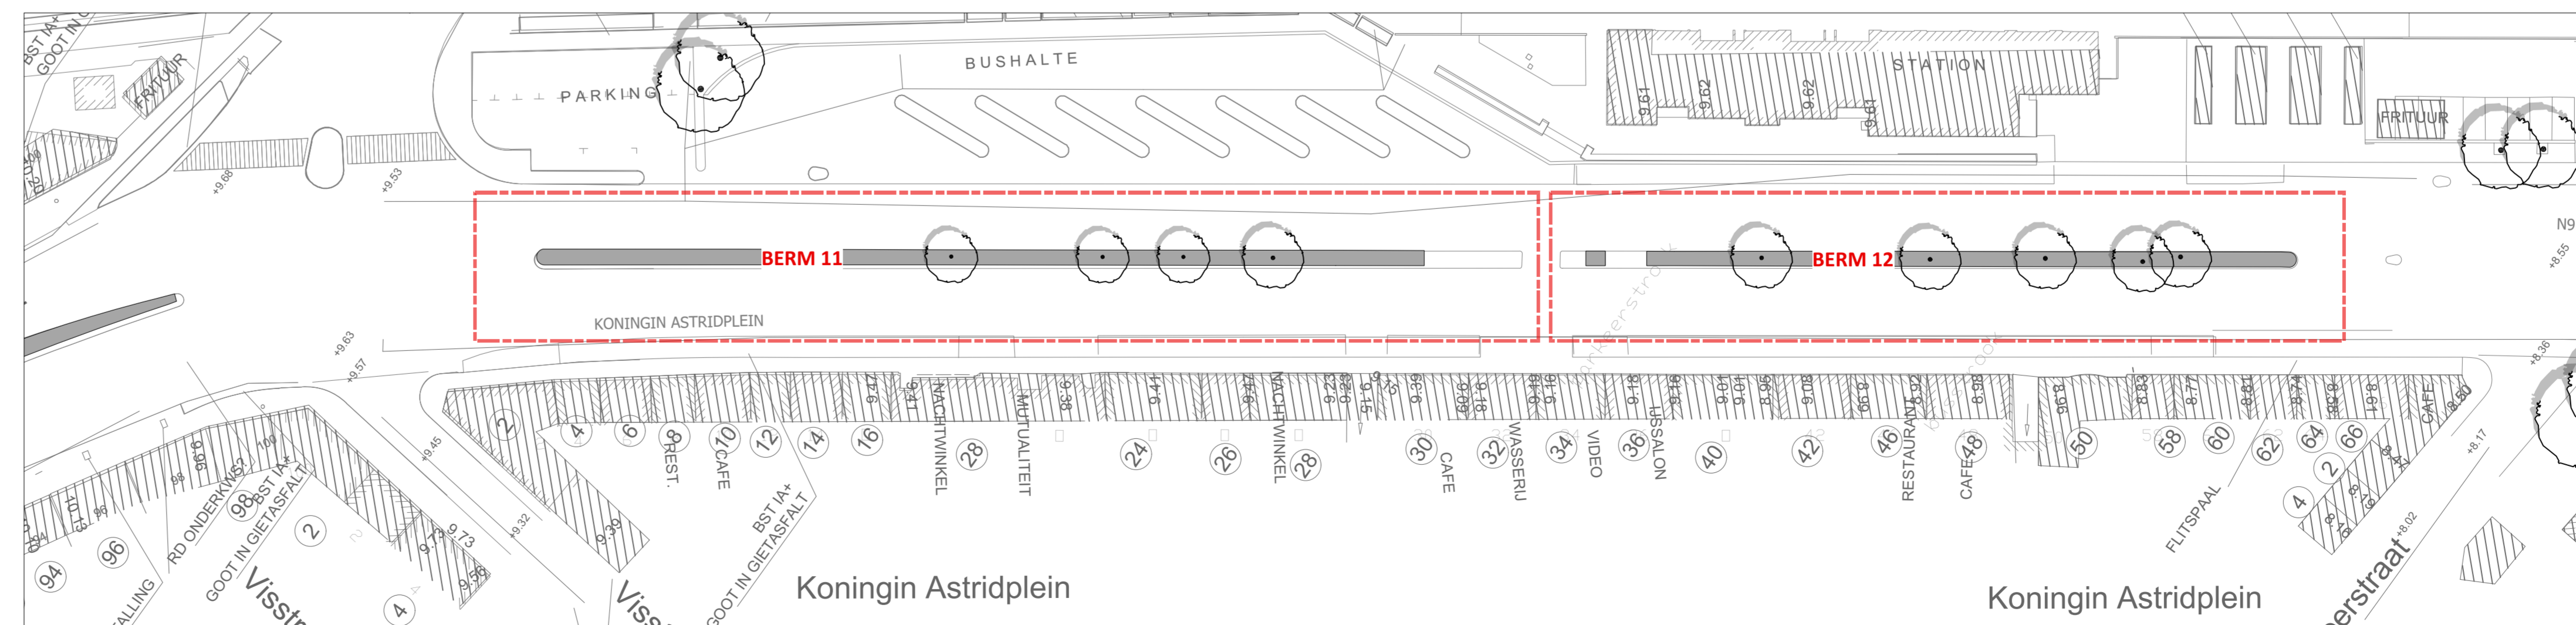

BOMEN:	HEESTERS:	VASTE PLANTEN: Bodembedekkers	VASTE PLANTEN: Acenidenplanten
<ul style="list-style-type: none"> <li>1. Beukende boom</li> <li>2. Meiboom</li> <li>3. Alnus + Quercus 'Quercus'</li> <li>4. Quercus cerris</li> <li>5. Quercus ilex</li> <li>6. Quercus petraea</li> <li>7. Thuja cordata 'Van Praet'</li> <li>8. Acer campestre 'Robur Elegans'</li> <li>9. Carpinus betulus</li> <li>10. Cornus coccinea 'YCB Dabai'</li> <li>11. Prunella domestica 'Lady'</li> <li>12. Ilex pedunculata</li> <li>13. Ilex aquifolium</li> <li>14. Sorbus 'Dobling'</li> <li>15. Ulmus 'Dobling'</li> </ul>	<ul style="list-style-type: none"> <li>1. Chionodoxa glauca</li> <li>2. Chionodoxa tereticaedosa 'Aster-Peak'</li> <li>3. Cornus sericea 'Flammarum'</li> <li>4. Hedera helix</li> <li>5. Philadelphus 'Bella Etoile'</li> <li>6. Amelanchier canadensis</li> <li>7. Ilex aquifolium var. alba</li> <li>8. Spargelia anglica 'Lemon Scented'</li> </ul>	<ul style="list-style-type: none"> <li>1. Anemone pulsatilla</li> <li>2. Ranunculus ficaria</li> <li>3. Ranunculus repens</li> <li>4. Ranunculus acris</li> <li>5. Ranunculus ficaria</li> <li>6. Ranunculus ficaria</li> <li>7. Ranunculus ficaria</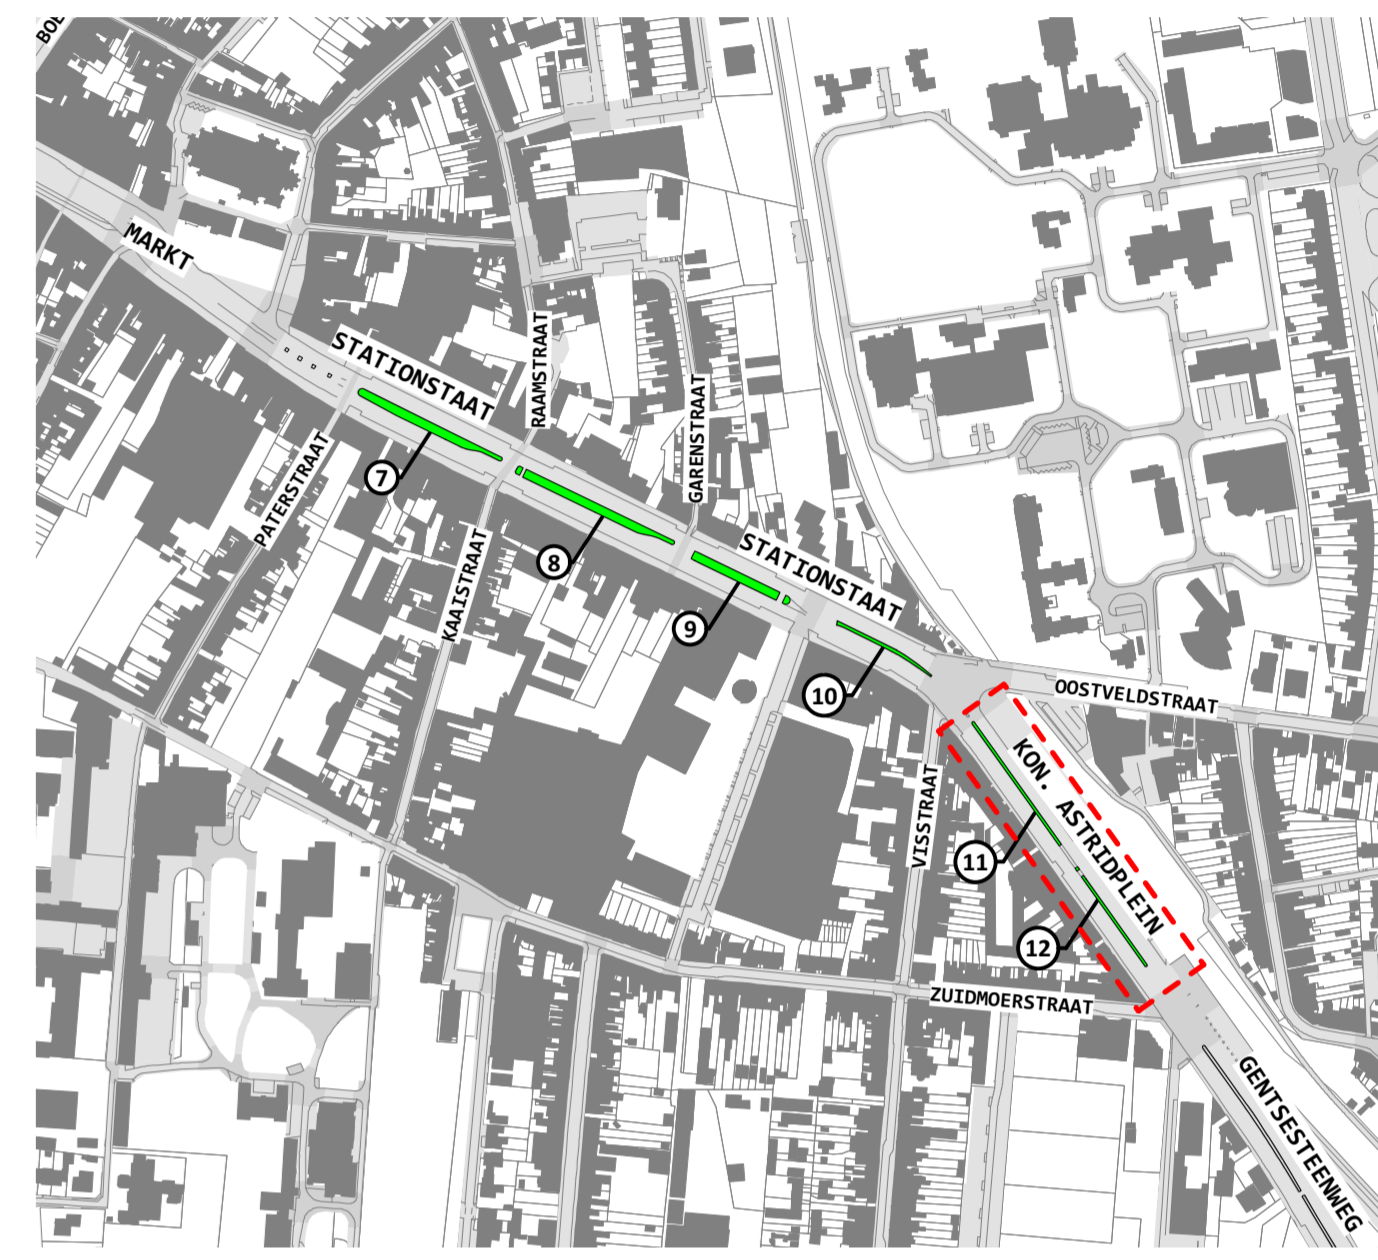

UITVOERINGSDOSSIER: KON. ASTRIDPLEIN - BERM 11 + 12		NR. DOC.
		07
211-EEKLO-N9		TITEL
		1:100
INDEX   DATUM   OMSCHRIJVING	TEKENAAR	
1   1		
2   2		

GR/S landschapsarchitectuur  
 Annick Sandersestraat 32 | 3000 Gent | tel: 0912 933 932 | www.grsarchitectuur.be | Thomas Lemmens

**Stad EEKLO**  
 Industrielaan 2, 9900 Eeklo  
 Contactpersoon: Karel de Spiegelaere | Diensthoofd Grondgebieds zaken  
 Tel. +32 9 218 28 50 | GSM +32 486 02 24 90

**Beplantingswerken middenberm N9 | EEKLO**  
 N9 - Molenstraat - Markt - Stationstraat - Gentsesteenweg, EEKLO