

PROVINCIE :
OOST-VLAANDEREN

GEMEENTE :
EEKLO
 2de Afdeling

KAD. SEC : **E**

Voor de verkavelaar

VERKAVELING Pijkensakker fase 1a

Proces-verbaal voor overdracht van gronden aan het openbaar domein

Dossier verkavelingsaanvraag: – Plan over te dragen gronden
 – Kadastrale situatie

SCHAAL : **Zie plan**

DATUM: **03/07/2018**

dossiernummer

2006/2376/204c

gezien en goedgekeurd in de zitting van

plannummer

1/1

Referentienr. databank afbakeningsplannen:


43352-10375

de Burgemeester

de Secretaris

Kadastrale situatie

Schaal : 1/2.500

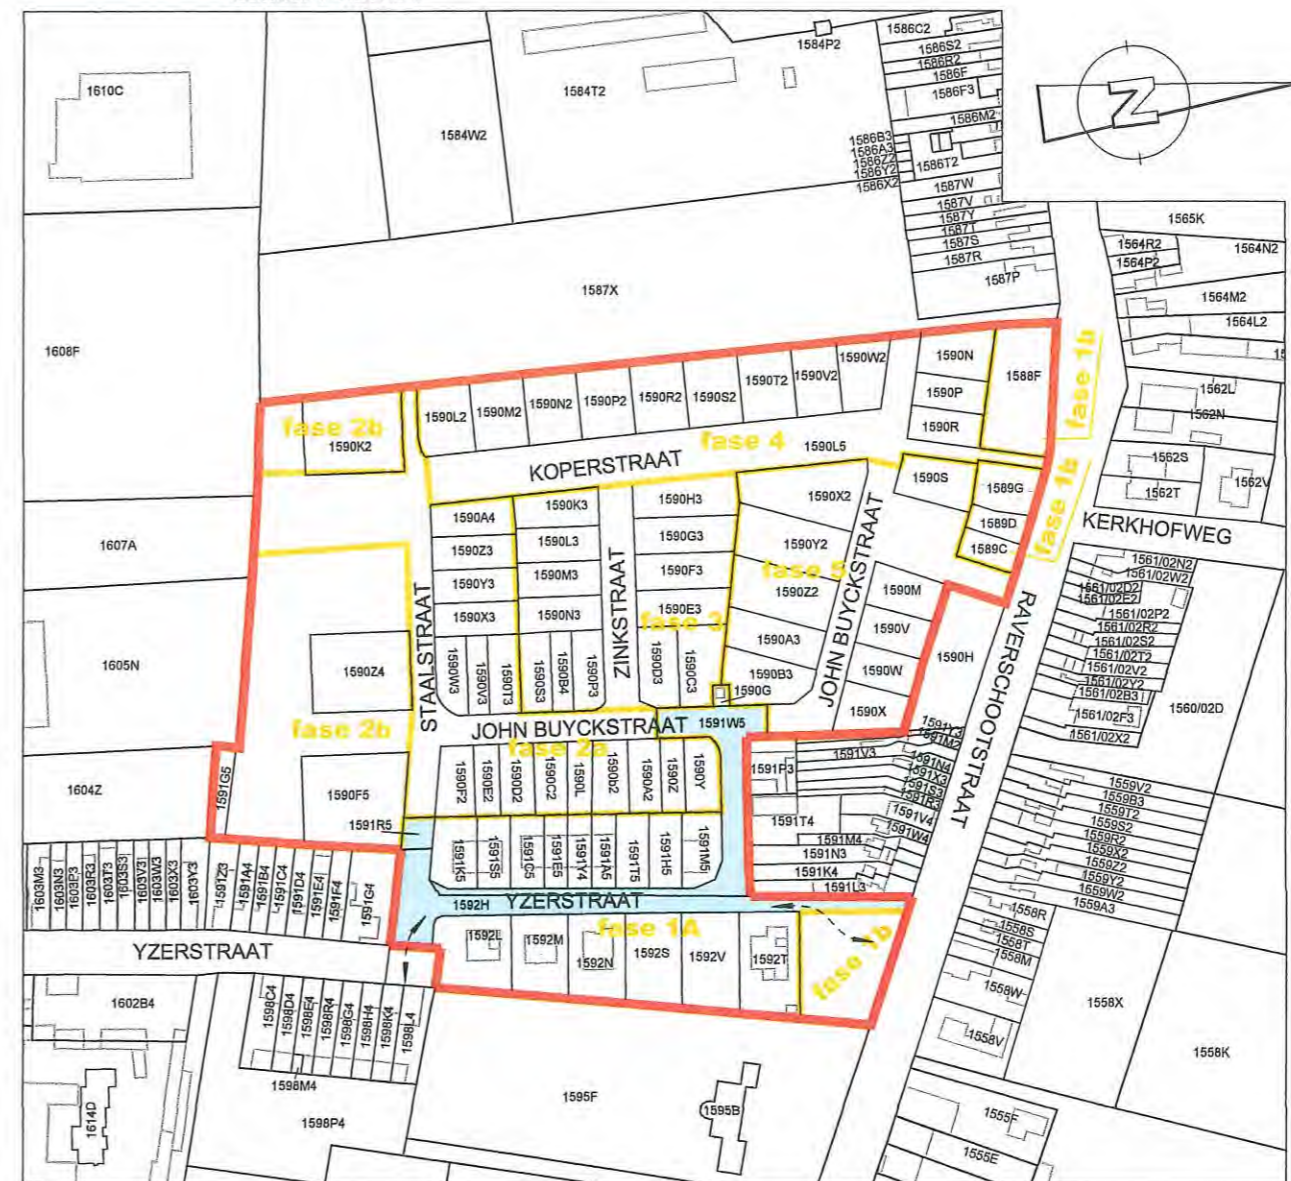

"© De Algemene Administratie van de Patrimoniumdocumentatie is enige eigenaar van de kadastrale gegevens 03.07.2018 die op dit document voorkomen"

Legende

- - - - - verkavelingsgrens
- - - - - fasegrens
- perceelsgrens
- rooilijn
- woningzone (informatief)

Plan over te dragen gronden

Schaal : 1/500

